



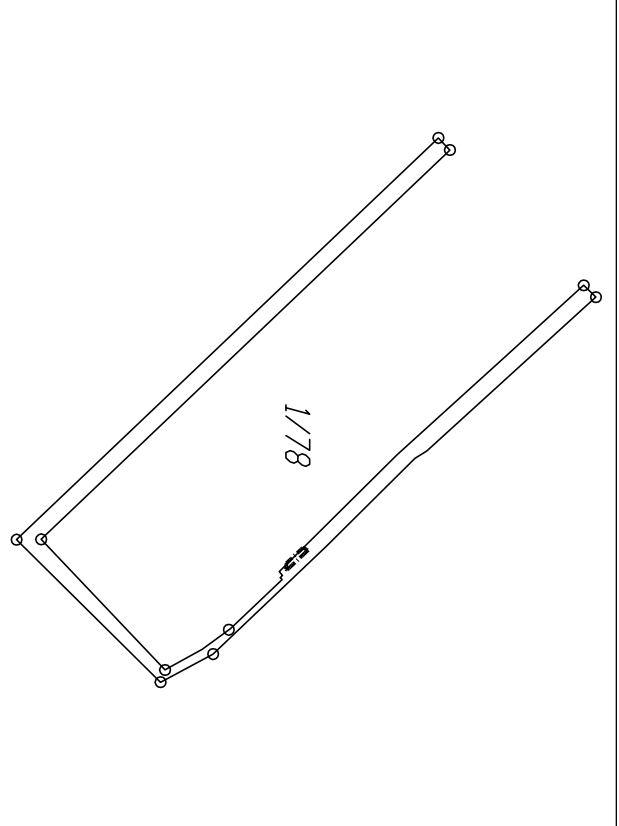

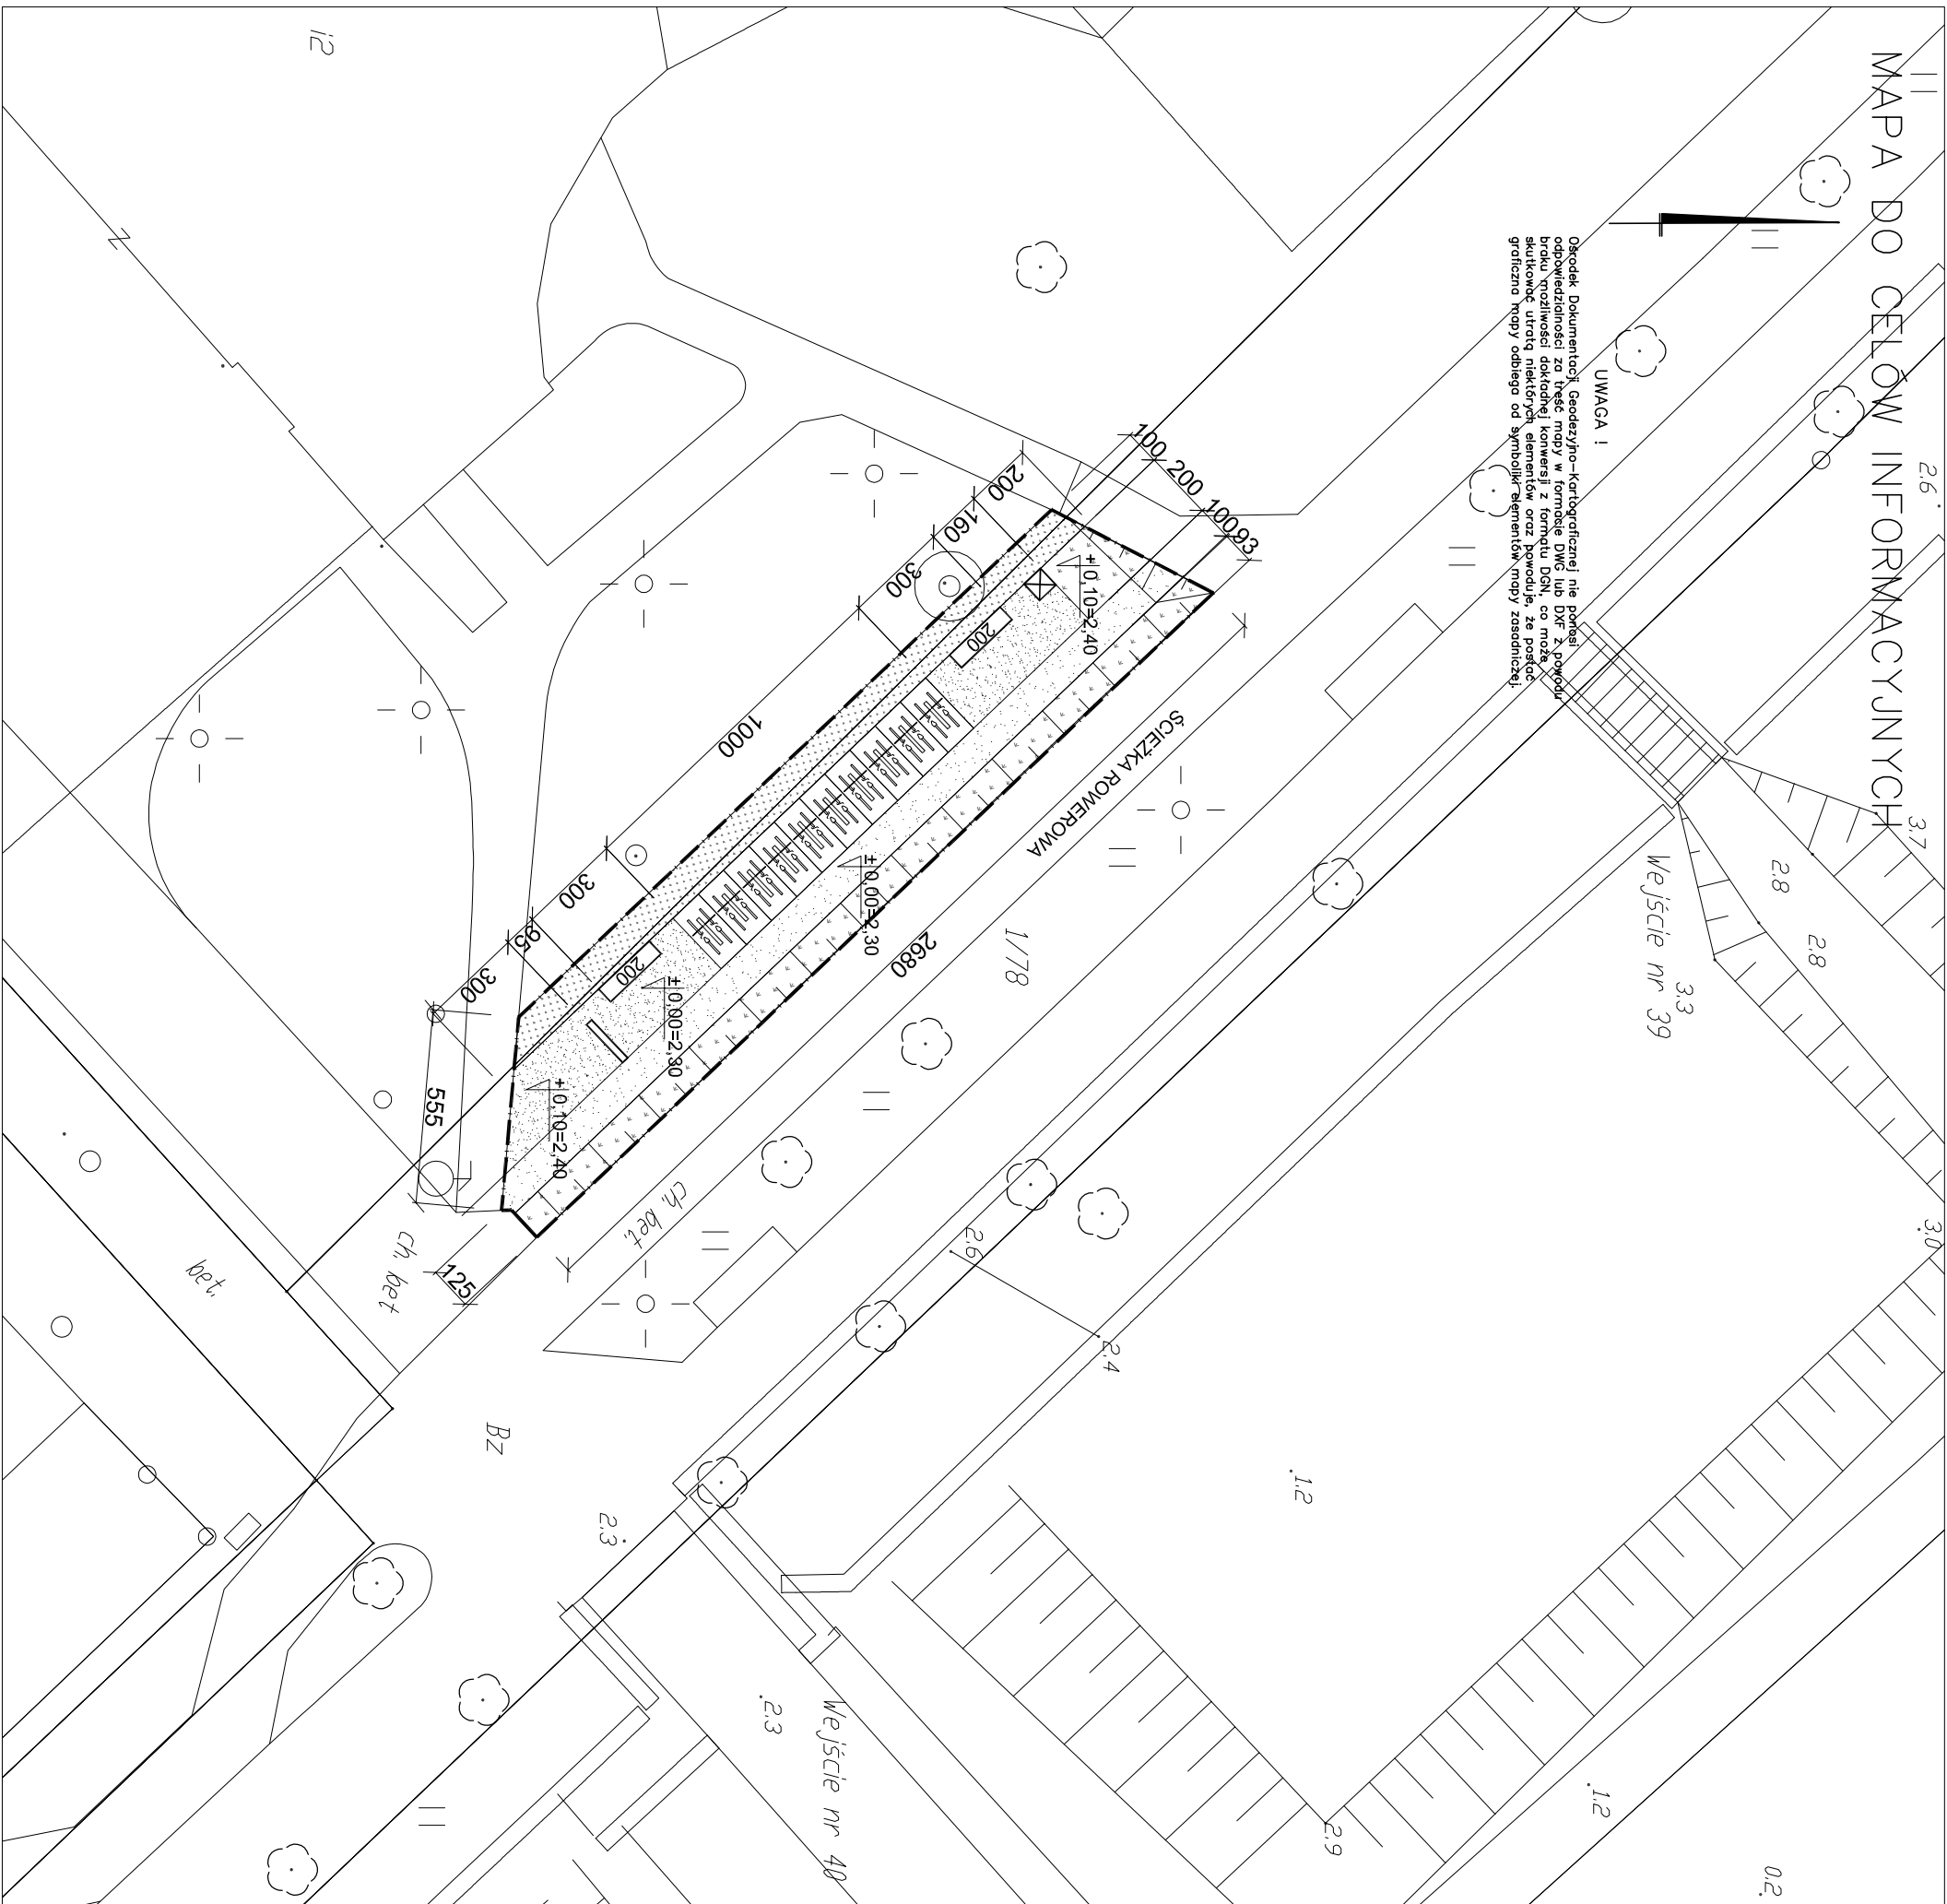









# MAPA DO CELÓW INFORMACYJNYCH

UWAGA !  
 Ostrzeżenie: Dokumentacja Geodezyjno-kartograficzna nie posiada odpowiedniości za treść mapy w formacie DWG lub DXF z powodu braku możliwości dokładnej konwersji z formatu DGN, co może skutkować utratą niektórych elementów oraz powoduje, że postać graficzna mapy odbiega od symboliki elementów mapy zasadniczej.

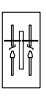

## LOKALIZACJA OBSZARU PROJEKTOWANEGO MIEJSCA POSTOJOWEGO NA DZIAŁCE

### LEGENDA :

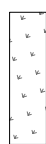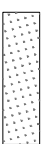-  GRANICA OBSZARU OBJĘTEGO PROJEKTEM
-  LAWKA BEZ OPARCIA dl. 200cm
-  WOLNOSTOJĄCY STOJAK ROWEROWY
-  PRZYBORNIK ROWEROWY
-  TABLICA INFORMACYJNA
-  KOSZ NA ŚMIECI
-  NAWIERZCHNIA Z LUŻNEGO JASNEGO KRUSZYWA (ZWIR, GRYS, OTOCZAKI)
-  NAWIERZCHNIA Z LUŻNEGO CIEMNEGO KRUSZYWA (ZWIR, GRYS, OTOCZAKI)
-  PROJEKTOWANA NAWIERZCHNIA BETONOWA (PŁYTY WIELKOGABARYTOWE)
-  PROJEKTOWANA NAWIERZCHNIA TRAWIASTA
-  PROJEKTOWANE WYSOKIE TRAWY OZDOBNE
-  RZĘDNE PROJEKTOWANEGO TERENU

**NARODOWA STRATEGIA SPÓJNOŚCI**  
  
**Komunikat w UNII EUROPEJSKIEJ**  
  
 EUROPEJSKI FUNDUSZ ROZWOJU REGIONALNEGO  


nazwa projektu: **Koncepcja zagospodarowania rowerowych miejsc postojowych, w ramach przedsięwzięcia strategicznego Pomorskie Trasy Rowerowe o znaczeniu międzyregionalnym R-10 i Wisłana Trasa Rowerowa (R-9) w województwie pomorskim.**

nr miejsca postojowego:	R10-49a	nr działki:	dz. nr 1/78
projektant:	MOSiR	uprzedni wykonawca spec. architektonicznej:	
dr inż. arch.:	Ksenia Piątkowska	uprzedni wykonawca spec. inżynierskiej:	
mgr inż. arch.:	Nina Kowiel-Zielińska		
mgr inż. arch.:	Marta Kowiel-Waludekiewicz		
mgr inż. arch.:	Olga Kowiel		

**BIURO TECHNICZNE KOWIHEL**  
 83-050 Bąkowo k. Gdańsk  
 ul. Wileczyńskich, Mjst 21  
 biuro.techniczne@kowihel.pl  
 tel. 58 346 80 20  
 NIP 584-195-73-31

nr rys.: **1\_R10-49a\_K**  
 skala: 1:200  
 data: VIII.2015 r.